

所在・地番

御前崎市池新田字下雨垂坪3836-1・3838-4

# 境界確定図



縮尺  
S=1/500

所有者  
氏名

株式会社 覚堂

印

筆界標略号 C・・・コンクリート杭 P・・・プラスチック杭 R・・・金属釘 M・・・刻み RM・・・金属標

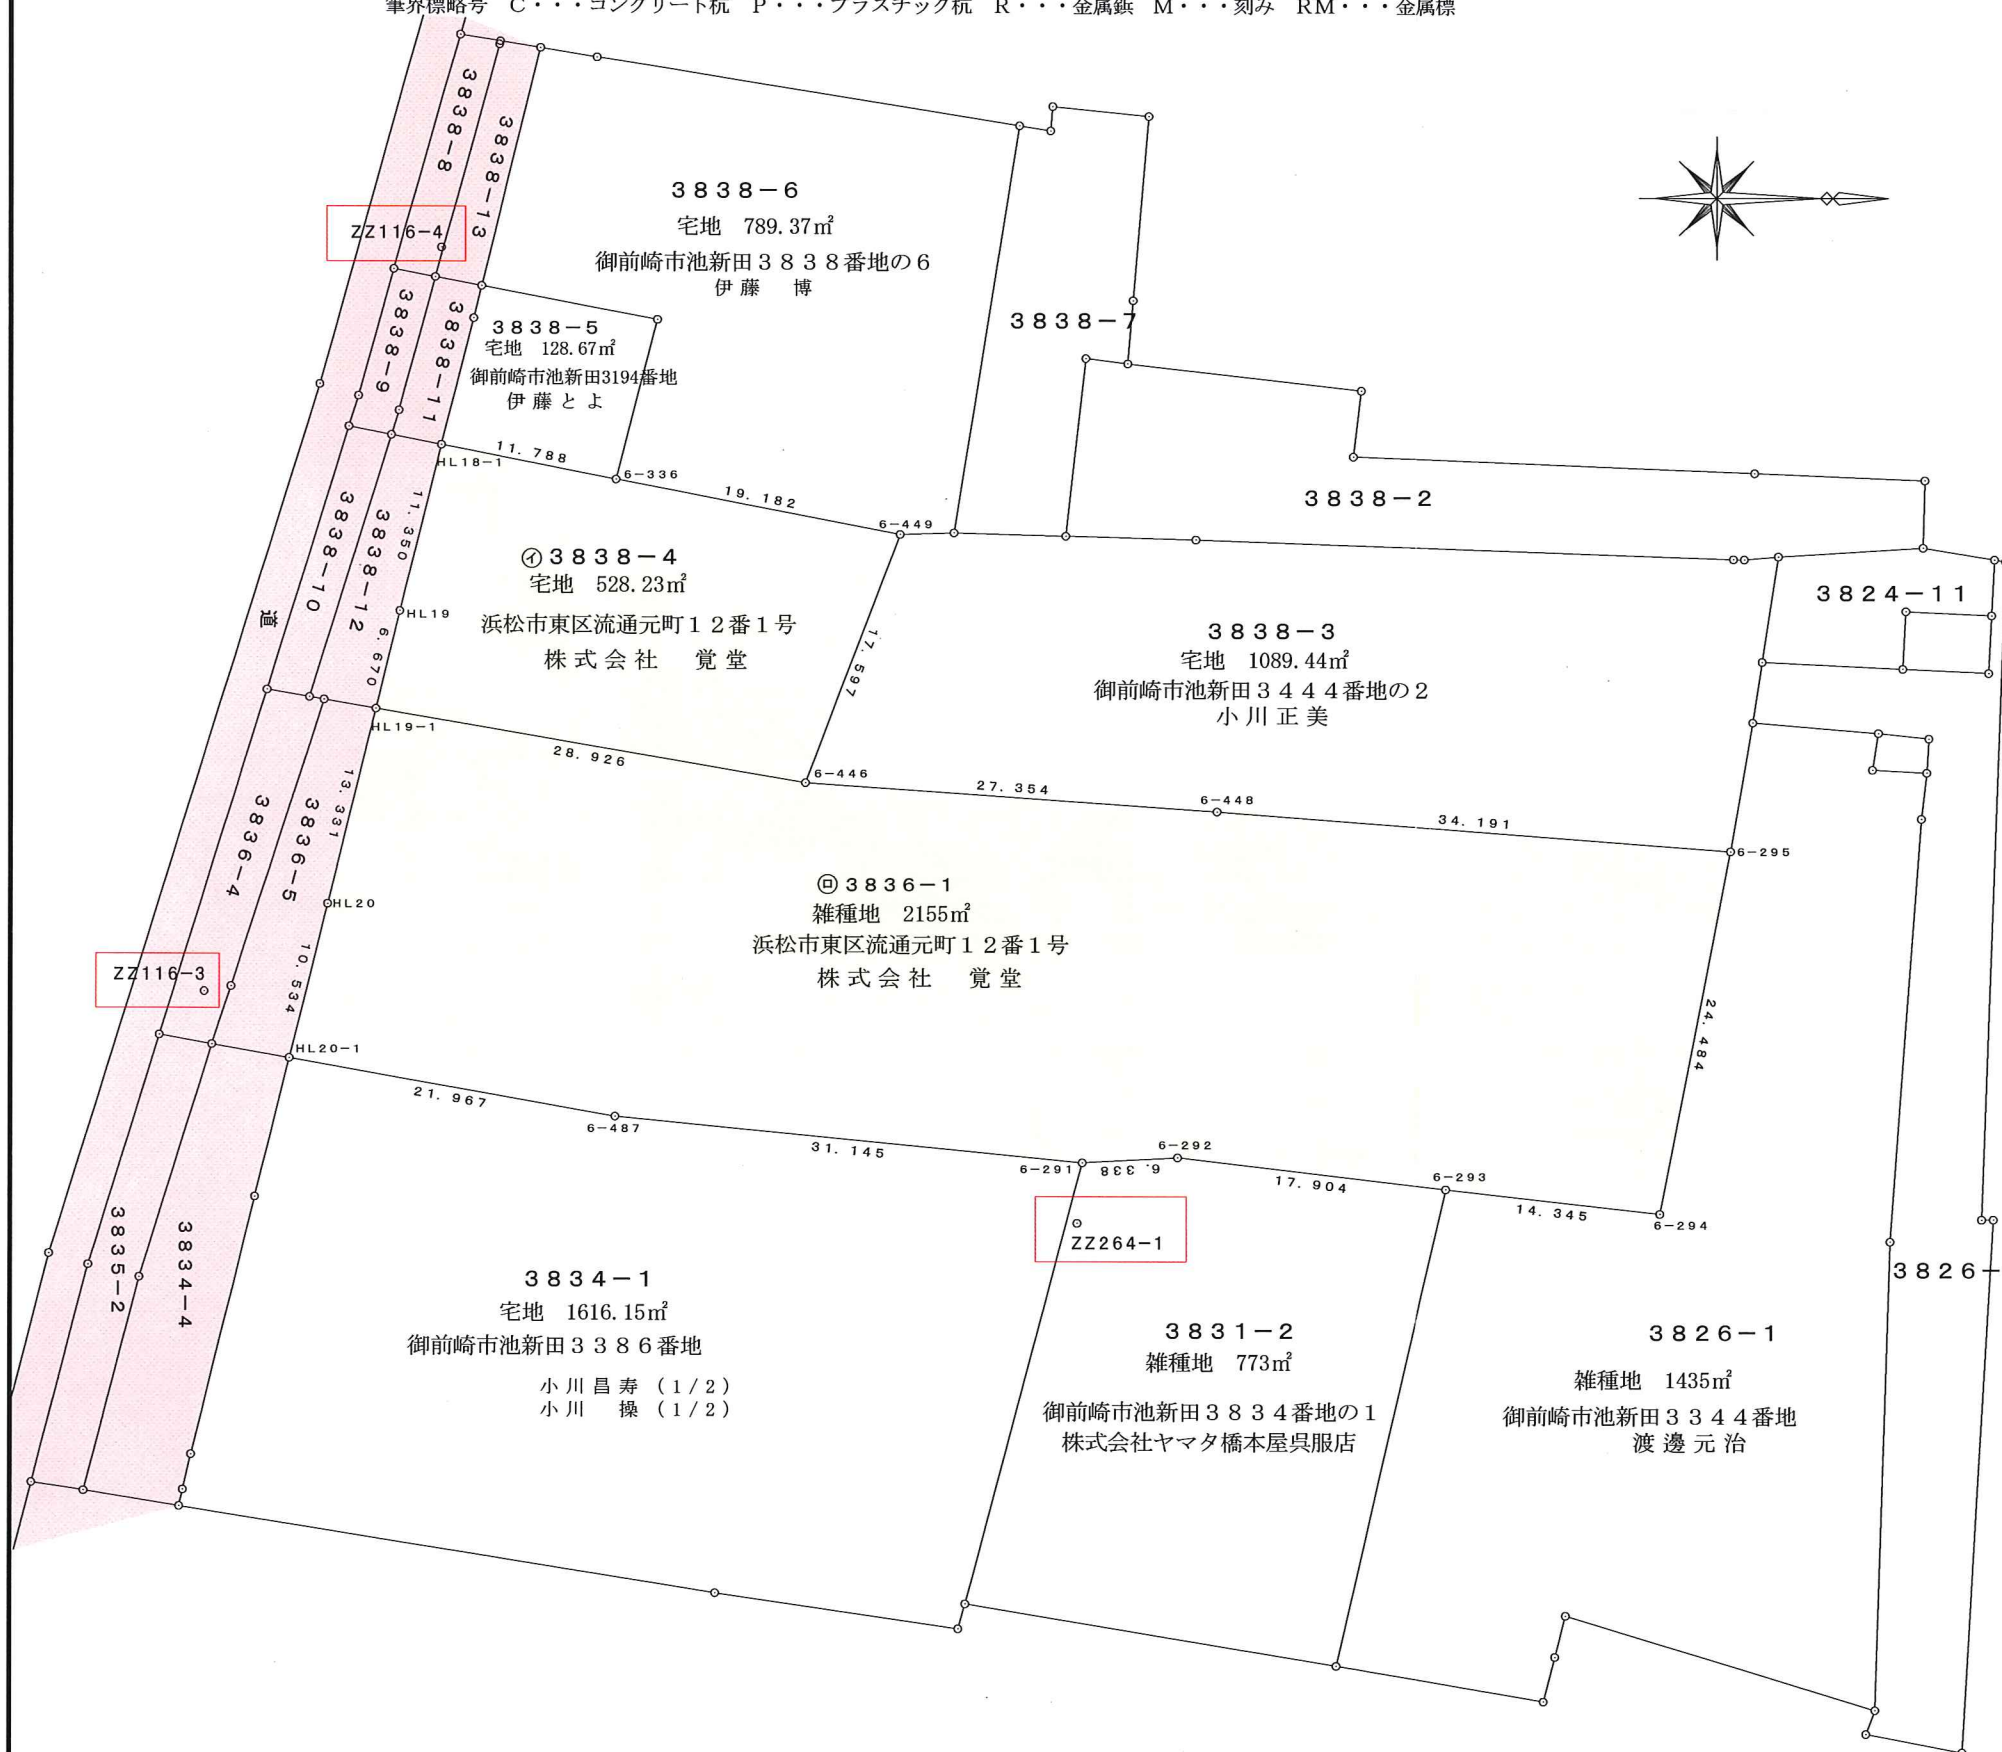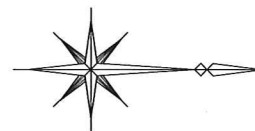

| 点名      | X座標         | Y座標        |
|---------|-------------|------------|
| ZZ116-3 | -150728.075 | -33409.357 |
| ZZ116-4 | -150712.360 | -33458.669 |
| ZZ264-1 | -150670.132 | -33394.043 |

| 点名     | X座標         | Y座標        |
|--------|-------------|------------|
| HL19-1 | -150716.682 | -33428.107 |
| HL20   | -150719.885 | -33415.167 |
| HL20-1 | -150722.417 | -33404.942 |
| 6-487  | -150700.788 | -33401.106 |
| 6-291  | -150669.793 | -33398.053 |
| 6-292  | -150663.464 | -33398.392 |
| 6-293  | -150645.684 | -33396.289 |
| 6-294  | -150631.429 | -33394.681 |
| 6-295  | -150626.792 | -33418.722 |
| 6-448  | -150660.884 | -33421.321 |
| 6-446  | -150688.172 | -33423.219 |
| 6-449  | -150681.953 | -33439.680 |
| 6-336  | -150700.785 | -33443.327 |
| HL18-1 | -150712.352 | -33445.599 |
| HL19   | -150715.079 | -33434.581 |

特約事項

本改本  
職ざ測  
がん量  
写防図  
し止引  
のを渡  
交た後  
付め  
す 図  
るこ面  
とのに  
き測記  
は量録  
図のた  
ず写測  
記し量  
名に決  
押つ定  
印い後  
しての  
まは境  
す。界  
責任等  
を現場  
を負負  
場い管  
か理に  
ねまつ  
い。て  
は土地  
所有者  
の責任  
とする。

記事

測量年月日 平成22年 4月14日  
作製年月日 平成22年10月25日

図面作製者 御前崎市白羽5373番地の22  
土地家屋調査士 高塚 伸

