


公 図 写	土 地 の 所 在	縮 尺	1 / 5 0 0
	静 岡 市 清 水 区 折 戸 一 丁 目	地 図 番 号	4 5 - 2 - 1

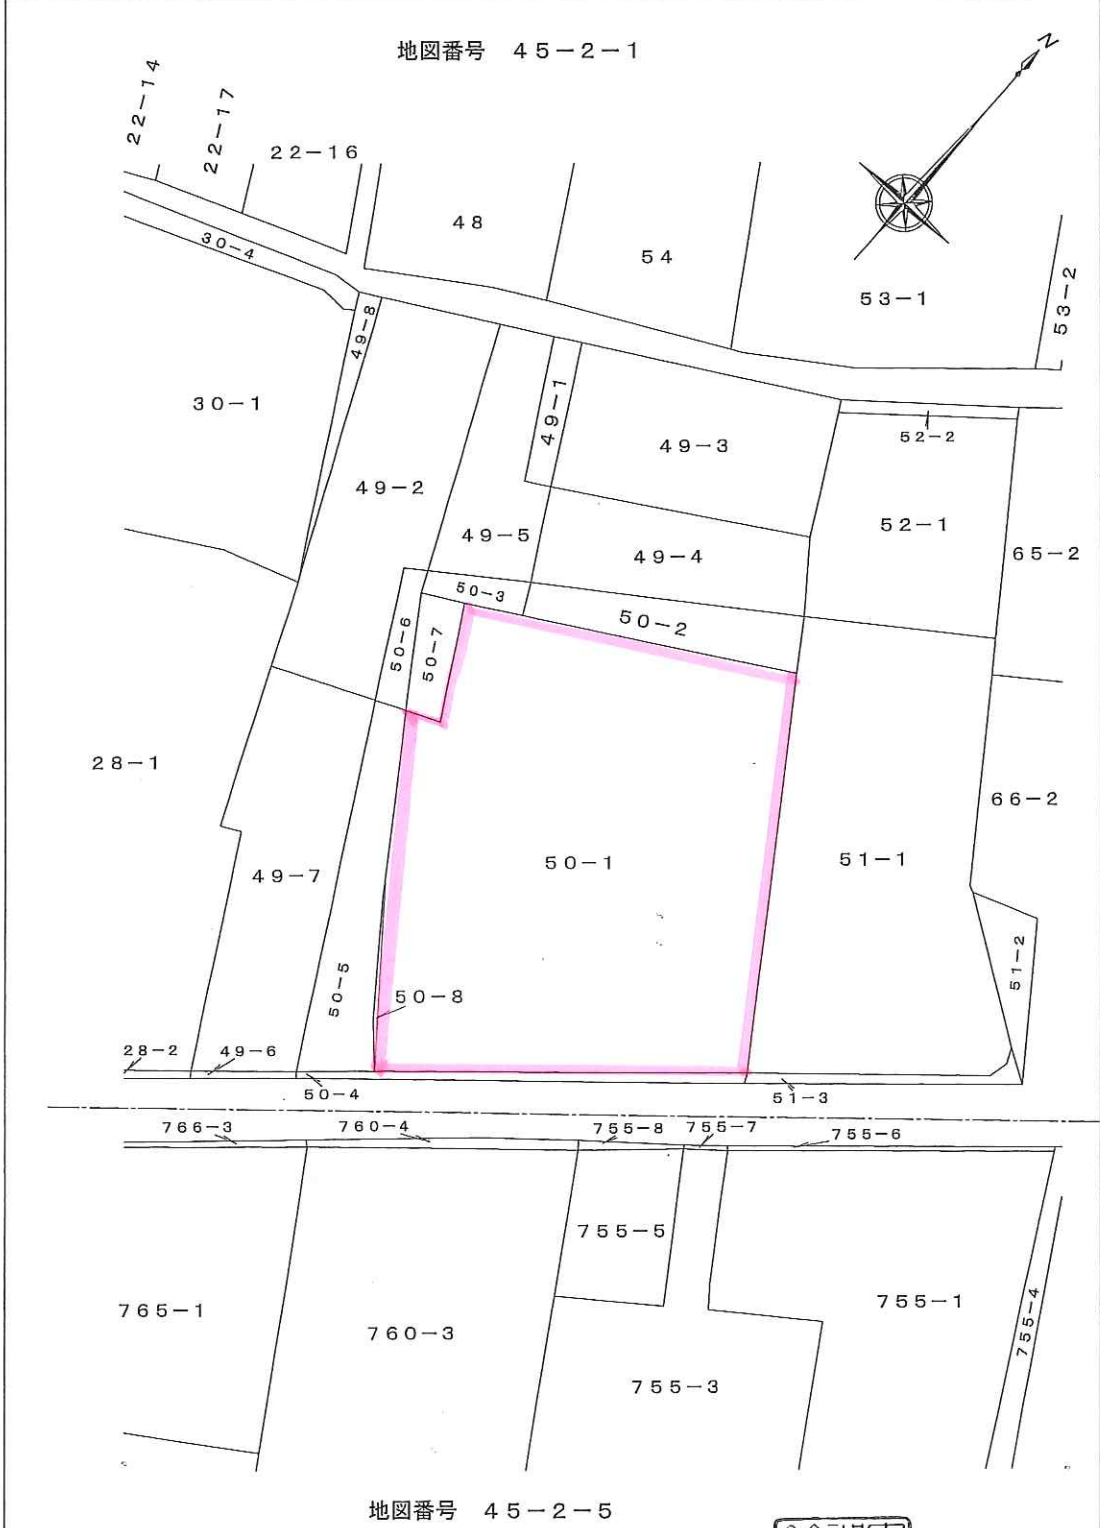

作 製 者	土地家屋調査士	鈴 木 昭 司	
-------	---------	---------	--