



地積測量図

地番	50-1 50-8
----	--------------

土地の所在	静岡市清水区折戸一丁目
-------	-------------

座標求積表



(任意座標)

地番 (ア) 50-1		Xn	Yn	辺長	$X_n(Y_{n+1}-Y_{n-1})$	
106		487.685	481.598	24.915	13053.864395	
S2		505.048	499.467	27.923	647.976584	
159		527.511	482.881	18.372	-16913.057682	
160		517.610	467.405	4.242	-9865.646600	
179		515.341	463.821	7.414	215.412538	
S3		509.100	467.823	2.500	913.325400	
177		507.927	465.615	12.041	2477.159979	
176		498.191	472.700	13.768	7962.586753	
					倍面積	1508.378633
					面積	754.1893165 m ²
					地積	754.18 m ²

地番 (イ) 50-8		Xn	Yn	辺長	$X_n(Y_{n+1}-Y_{n-1})$	
S1		490.654	478.550	4.255	4365.839292	
106		487.685	481.598	13.768	-2852.957250	
176		498.191	472.700	9.541	-1518.486168	
					倍面積	5.604126
					面積	2.8020630 m ²
					地積	2.80 m ²

座標リスト		
点名	X	Y
登記基準点1 (T1)	500.000	500.000
登記基準点2 (T2)	481.408	480.824
マンホール中心 (146)	487.151	484.185

登記基準点詳細図

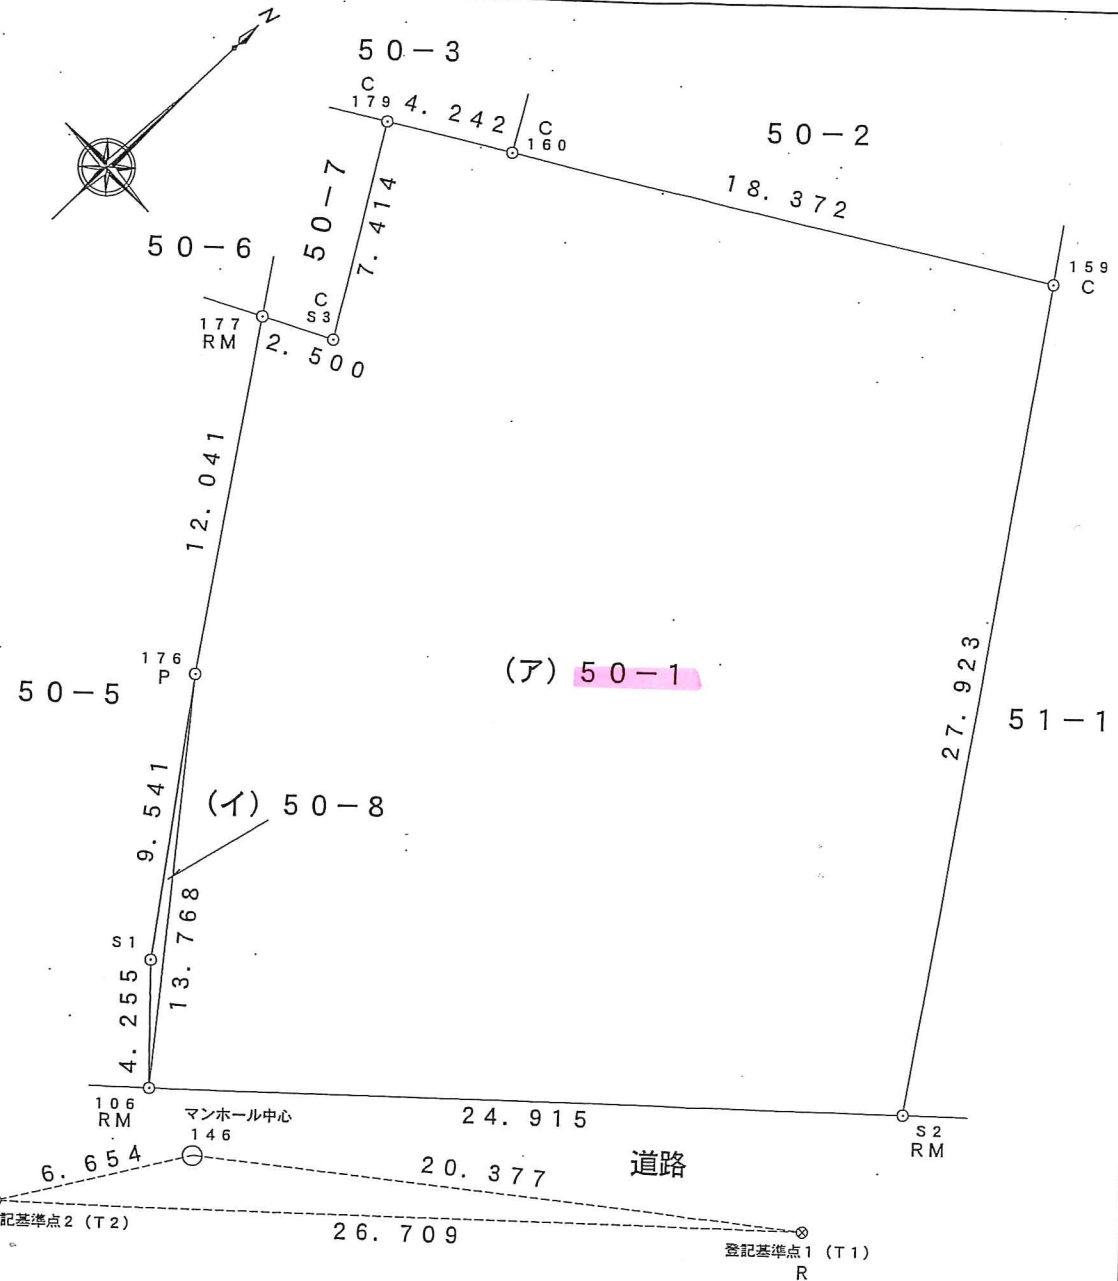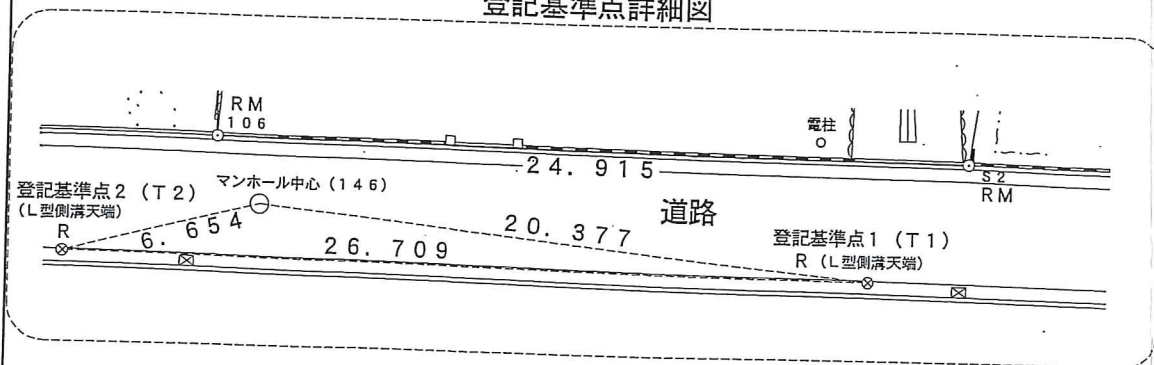

筆界標略号 S・・・石杭, C・・・コンクリート杭, P・・・プラスチック杭, R・・・金属杭, M・・・刻ミ, RM・・・金属標 (単位m)

作製者 土地家屋調査士 鈴木昭司
 静岡市駿河区馬淵三丁目6番32号
 (平成18年11月6日作製)

申請人 静岡県浜松市三島町100番地
 株式会社 覚堂
 代表取締役 水野憲司
 縮尺 1/250

